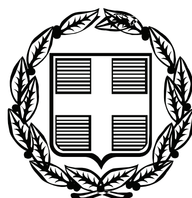


ΕΦΗΜΕΡΙΣ ΤΗΣ ΚΥΒΕΡΝΗΣΕΩΣ

ΤΗΣ ΕΛΛΗΝΙΚΗΣ ΔΗΜΟΚΡΑΤΙΑΣ

ΤΕΥΧΟΣ ΤΕΤΑΡΤΟ **Αρ. Φύλλου 233**

7 Ιουλίου 2011

ΑΠΟΦΑΣΕΙΣ

Αριθμ. 4178/972

Καθορισμός οριογραμμών Αιγιαλού και Παραλίας στη θέση «Αρχοντόπετρα» περιοχής Θέρμων νήσου Σαμοθράκης Νομού Έβρου.

Ο ΓΕΝΙΚΟΣ ΓΡΑΜΜΑΤΕΑΣ ΑΠΟΚΕΝΤΡΩΜΕΝΗΣ ΔΙΟΙΚΗΣΗΣ ΜΑΚΕΔΟΝΙΑΣ - ΘΡΑΚΗΣ

Έχοντας υπόψη:

1. Τις διατάξεις του Ν. 2971/2001 (ΦΕΚ 285/τ. Α΄/19-12-2001) «Αιγιαλός, παραλία και άλλες διατάξεις».

2. Τις διατάξεις του Ν.Δ. 439/1970 «περί συμπληρώσεως των διατάξεων περί αιγιαλού».

3. Τις διατάξεις του Ν. 3200/1955 «Περί διοικητικής αποκέντρωσης», όπως αυτές τροποποιήθηκαν και ισχύουν σήμερα σύμφωνα με τα Ν.Δ. 532/1970, Β.Δ. 704/1970, Β.Δ. 705/1970, Β.Δ. 192/1972, Π.Δ. 71/1984, Π.Δ. 347/1986, Ν. 2026/1992 και Π.Δ. 97/1993.

4. Τις διατάξεις της παραγράφου 5 του άρθρου 19 του Ν. 2344/1995, της παραγράφου 6 του άρθρου 52 του Ν. 2218/1994, της παραγράφου 7 του άρθρου 4 του Ν. 2240/1994, δυνάμει των οποίων αρμοδιότητες του Υπουργείου Οικονομικών που είχαν μεταβιβασθεί στους Νομάρχες, ανήκουν στον Περιφερειακό Δ/ντή, σε συνδυασμό με αυτές της παραγράφου 2 του άρθρου 14 του Ν. 2399/1996, με τις οποίες προβλέπεται η κατάργηση των θέσεων των Περιφερειακών Δ/ντών, οι αρμοδιότητες πλέον του οποίου περιήλθαν στο Γενικό Γραμματέα της Περιφέρειας.

5. Τις διατάξεις του τέταρτου εδαφίου της παραγράφου 2 του άρθρου 1 και της παραγράφου 6 του ίδιου άρθρου του Ν. 2503/1997 «Διοίκηση, οργάνωση, στελέχωση της Περιφέρειας, ρύθμιση θεμάτων για την τοπική αυτοδιοίκηση και άλλες διατάξεις», (ΦΕΚ 107/τ. Α΄/1997), σύμφωνα με τις οποίες οι Περιφερειακές Υπηρεσίες του Υπουργείου Οικονομικών, που συγκροτούσαν την Περιφερειακή Διοίκηση του Νομού ή της Νομαρχίας, δεν υπήχθησαν στην ενιαία οργανική μονάδα της Περιφέρειας, ούτε καταργήθηκαν, αλλά αποτελούν από 1-9-1997, Υπηρεσίες του Υπουργείου Οικονομικών.

6. Τις σχετικές διατάξεις των άρθρων 9 και 18 του Ν. 2690/1999 (ΦΕΚ 45Α΄) «Κύρωση του Κώδικα Διοικητικής Διαδικασίας και άλλες διατάξεις», όπως τροποποιήθηκε και συμπληρώθηκε μεταγενέστερα, περί μεταβίβασης αρμοδιότητας των διοικητικών οργάνων και εξουσιοδότησης προς υπογραφή.

7. Τις διατάξεις της παραγράφου 21 του άρθρου 46 του Ν.3220/2004 (ΦΕΚ 15/τ. Α΄/2004) «Μεταβίβαση αρμοδιοτήτων του Υπουργού Οικονομίας και Οικονομικών στο Γενικό Γραμματέα της Περιφέρειας».

8. Το αριθμ. 1030067/296/Α0006/7-4-2004 έγγραφο της Δ/νσης Οργάνωσης της Γενικής Δ/νσης Διοικητικής Υποστήριξης του Υπουργείου Οικονομίας και Οικονομικών «Διευκρινίσεις για τις αρμοδιότητες των Υφυπουργών Οικονομίας και Οικονομικών που περιέρχονται από 10-4-2004 στους Γενικούς Γραμματείς των Περιφερειών.

9. Την αριθμ. 2206/3-8-2004 απόφαση Γενικού Γραμματέα Περιφέρειας Ανατολικής Μακεδονίας-Θράκης περί «κατανομής αρμοδιοτήτων στις υπηρεσιακές μονάδες της Περιφέρειας Α.Μ.-Θ. που μεταβιβάστηκαν από το Υπουργείο Οικονομίας και Οικονομικών».

10. Τις διατάξεις της παρ. ΙΙΙ του άρθρου 186 του Ν. 3852/2010 (ΦΕΚ Ν. 3852/10 (ΦΕΚ 87 Α΄/7-6-2010) «Νέα Αρχιτεκτονική της Αυτοδιοίκησης και της Αποκεντρωμένης Διοίκησης -Πρόγραμμα Καλλικράτης», σύμφωνα με την οποία οι αρμοδιότητες των περιφερειών ασκούνται από 1-1-2011, εκτός εκείνων του τομέα Α΄ (Προγραμματισμού - Ανάπτυξης) υπ' αριθμούς 1 έως και 31, του υποτομέα Διαχείρισης Υδάτων, ο οποίος περιλαμβάνεται στον τομέα Γ (Φυσικών πόρων - Ενέργειας - Βιομηχανίας) και του τομέα ΣΤ΄ (Εργων -Χωροταξίας - Περιβάλλοντος) υπ' αριθμούς 1 έως 12 του παρόντος άρθρου οι οποίες ασκούνται από την 1-7-2011, καθώς και τις διατάξεις του άρθρου 280 του ανωτέρω νόμου, σύμφωνα με τις οποίες, οι Αποκεντρωμένες Διοικήσεις ασκούν τις αρμοδιότητες των Κρατικών Περιφερειών, περιλαμβανομένων και εκείνων των αντίστοιχων συλλογικών οργάνων τους, όπως αυτές καθορίζονταν στον ιδρυτικό τους νόμο 2503/1997 (ΦΕΚ 107 Α΄), καθώς και τους μεταγενέστερους ειδικούς νόμους και στις σχετικές κανονιστικές διατάξεις, όπως ισχύουν, με εξαίρεση τις αρμοδιότητες που περιέρχονται με το άρθρο 186 του παρόντος νόμου, στις περιφέρειες.

11. Τις διατάξεις του άρθρου 23 του Π.Δ. 142/2010 (ΦΕΚ 235 Α΄') «Οργανισμός της Αποκεντρωμένης Διοίκησης Μακεδονίας - Θράκης», σύμφωνα με τις οποίες οι Διευθύνσεις Σχεδιασμού και Ανάπτυξης, Δημοσίων Έργων, Ελέγχου Συντήρησης Έργων και Ελέγχου Κατασκευής

Έργων που έχουν συσταθεί με το Ν. 2503/1997 (ΦΕΚ 107 Α΄), εξακολουθούν να λειτουργούν μέχρι και την 30η Ιουνίου 2011.

12. Το από 4-8-2010 κτηματογραφικό - υψομετρικό διάγραμμα που συντάχθηκε από τον Τοπογράφο Μηχανικό Δημήτριο Πρώϊο σε μία (1) πινακίδα κλίμακας 1:500, ελέγχθηκε για την ακρίβειά του από τον Δημήτριο Κουλούκη, Πολ/κό Μηχ/κό υπάλληλο της Κτηματικής Υπηρεσίας του Νομού Έβρου και θεωρήθηκε στις 9-8-2010 από τον ίδιο, όπως ορίζει η παράγραφος 2 του άρθρου 4 του Ν. 2971/2001 (ΦΕΚ 285Α΄/2001).

13. Την αριθμ. 420/22-1-2009 απόφαση του Γενικού Γραμματέα της Περιφέρειας Ανατ. Μακεδονίας και Θράκης περί ορισμού μελών των επιτροπών των άρθρων 3 και 31 του Ν. 2971/2001.

14. Την από 9.8.2010 έκθεση της Επιτροπής Καθορισμού Αιγιαλού και Παραλίας στη θέση «Αρχοντόπετρα» περιοχής Θερμών Νήσου Σαμοθράκης Νομού Έβρου».

15. Το αριθμ. Φ544.5/787/10/Σ.6633/27-10-2010 έγγραφο του Γ.Ε.Ν. από το οποίο προκύπτει ότι συμφωνεί με τα όρια αιγιαλού και παραλίας, όπως αυτά καθορίστηκαν από την Επιτροπή Καθορισμού αιγιαλού και παραλίας ύστερα από αυτοψία της στην υπό καθορισμό περιοχή στις 23-7-2010 και την από 9-8-2010 έκθεσή της και κατόπιν των ανωτέρω δύναται να επακολουθήσει η διαδικασία έκδοσης επικυρωτικής απόφασης.

16. Το αριθμ. 362/15-3-2011 έγγραφο της Κτηματικής Υπηρεσίας Ν. Έβρου, αποφασίζουμε:

Επικυρώνουμε την από 9-8-2010 έκθεση της Επιτροπής του άρθρου 3 του Ν. 2971/2001 για τον καθορισμό των ορίων αιγιαλού και παραλίας στη θέση «Αρχοντόπετρα» περιοχής Θέρμων νήσου Σαμοθράκης Νομού Έβρου και το από 4-8-2010 κτηματογραφικό - υψομετρικό διάγραμμα που συντάχθηκε από τον Τοπ/φο Μηχ/κό Δημήτριο Πρώϊο σε μία (1) πινακίδα κλίμακας 1:500, ελέγχθηκε για την ακρίβεια της αποτύπωσης στις 5-8-2010 από τον Δημήτριο Κουλούκη, Πολ/κό Μηχ/κό, υπάλληλο της Κτηματικής υπηρεσίας Ν. Έβρου και θεωρήθηκε στις 9-8-2010 από τον ίδιο , όπως ορίζει η παράγραφος 2 του άρθρου 4 του Ν. 2971/2001 (ΦΕΚ 285Α΄/2001).

Επί του ανωτέρω τοπογραφικού διαγράμματος καθορίστηκε:

1) Α. Η οριογραμμή του αιγιαλού με κόκκινη συνεχόμενη πολυγωνική γραμμή με κορυφές τα σημεία υπό στοιχεία 1, 2, 3,..........., 59, Α1.

Β. Η οριογραμμή της παραλίας με κίτρινη συνεχόμενη πολυγωνική γραμμή με κορυφές τα σημεία υπό στοιχεία 1΄, 2΄, 3΄, ..., 27΄, Π1.

Οι κορυφές των οριογραμμών του αιγιαλού και της παραλίας καθορίζονται με συντεταγμένες σε σύστημα αναφοράς ΕΓΣΑ '87 εξαρτημένες από το κρατικό τριγωνομετρικό δίκτυο, όπως αυτές αναγράφονται στο υπόμνημα κάθε πινακίδας του τοπογραφικού διαγράμματος.

2) Ζώνη παραλίας μεταβλητού πλάτους, για την εξυπηρέτηση των σκοπών της παραγράφου 2 του άρθρου 1 και της παραγράφου 3 του άρθρου 2 του Ν. 2971/2001, δεδομένης της μορφολογίας του εδάφους (απότομα πρανή), της ύπαρξης αρχαιολογικού χώρου και της απουσίας άλλων προσβάσεων εκτός από την επαρχιακή οδό Καμαριώτισσας - Θέρμων.

3) Αποφαίνεται ότι δεν υπάρχει ζώνη παλαιού αιγιαλού.

4) Εντός της ζώνης αιγιαλού υπάρχουν κατασκευές οι οποίες αποτυπώνονται στο τοπογραφικό διάγραμμα , δηλ. λίθινος αναλημματικός τοίχος που κατασκευάστηκε σε άγνωστο χρόνο για την προστασία των αρχαιολογικών ευρημάτων (ανατολικό εργαστήριο) από την κυματική επιρροή, τμήμα του οποίου έχει καταρρεύσει και τρεις μικτοί αναλημματικοί τοίχοι μέσου ύψους 0,50 - 0,60 μ. οι οποίοι κατασκευάστηκαν σε άγνωστο χρόνο για την προστασία του χώρου απόθεσης των κεραμικών απορριμμάτων (δυτικό εργαστήριο).

5) Εντός της ζώνης αιγιαλού υπάρχουν κατασκευές οι οποίες αποτυπώνονται στο τοπογραφικό διάγραμμα και δεν εξαιρούνται από αυτήν (τρία λίθινα παγκάκια μέσου ύψους 0,50 - 0,60 μ. και δύο πρόχειρα στέγαστρα προστασία αρχαιολογικών ευρημάτων).

6) Ο καθορισμός των οριογραμμών του αιγιαλού 1, 2, 3, ...59 και της παραλίας 1΄, 2΄, 3΄, ... 27΄στην υπόψη περιοχή γίνεται για πρώτη φορά. Η κορυφή Α1 του αιγιαλού και η κορυφή Π1 της παραλίας καθορίστηκαν με την υπ' αριθμ. 1555/13-12-1992 απόφαση Νομ. Έβρου (ΦΕΚ 1518/τ. Δ΄/24-12-1993).

Η απόφαση αυτή να δημοσιευθεί στην Εφημερίδα της Κυβερνήσεως.

Κομοτηνή, 9 Ιουνίου 2011

Ο Γενικός Γραμματέας Αποκεντρωμένης Διοίκησης
ΕΥΘΥΜΙΟΣ Ν. ΣΩΚΟΣ

ΕΚΘΕΣΗ ΕΠΙΤΡΟΠΗΣ ΚΑΘΟΡΙΣΜΟΥ
ΑΙΓΙΑΛΟΥ ΚΑΙ ΠΑΡΑΛΙΑΣ
(Άρθρο 3 Ν. 2971/2001)
για τον καθορισμό των οριογραμμών αιγιαλού και παραλίας για πρώτη φορά στην θέση «Αρχοντόπετρα» περιοχής Θέρμων Νήσου Σαμοθράκης Νομού Έβρου

Σήμερα 09.08.2010, στα γραφεία της Κτηματικής Υπηρεσίας Ν. Έβρου, συνήλθε σήμερα η επιτροπή καθορισμού ορίων αιγιαλού και παραλίας (άρθρο 3 του Ν. 2971/2001) όπως ορίστηκε από την υπ' αριθμ. 420/22.01.2009 απόφαση Γ.Γ. Περιφέρειας Ανατολικής Μακεδονίας - Θράκης αποτελούμενη από τους:

Λιανό Χρήστο, Προϊστάμενο της Κτηματικής Υπηρεσίας Ν. Εβρου, ως Πρόεδρο,

Κουλούκη Δημήτρη, Πολιτικό Μηχανικό, υπάλληλο της Κτηματικής Υπηρεσίας Ν. Έβρου, ως μέλος,

Κλάδη Διονύσιο, Σημαιοφόρο Λ.Σ., Λιμενάρχης Σαμοθράκης, ως μέλος,

Σιμσερίδη Ιωάννη, Προϊστάμενο της Δ/νσης Περιβάλλοντος του Νομ. Διαμερίσματος Έβρου, ως μέλος, (κληθείς νομίμως αλλά απών),

Πασσοπούλου - Χατζή Αλέκα, Διευθύντρια της Δ/νσης Χωροταξίας και Περιβάλλοντος της Περιφέρειας Ανατολικής Μακεδονίας και Θράκης, ως μέλος, (κληθείσα νομίμως αλλά απούσα),

με γραμματέα της επιτροπής την Δημοσχάκη Στυλιανή, υπάλληλο της Κτηματικής Υπηρεσίας Ν. Έβρου.

Η επιτροπή αφού έλαβε υπόψη:

1. Το 3658/12-07-2010 έγγραφο της ΙΘ΄ Εφορείας Προϊστορικών και Κλασσικών Αρχαιοτήτων με το οποίο ζητείται ο καθορισμός των οριογραμμών αιγιαλού και παραλίας στη θέση Αρχοντόπετρα περιοχής Θέρμων Νήσου Σαμοθράκης Νομού Εβρου.

2. Το υπό κλίμακα 1:500 τοπογραφικό, υψομετρικό και κτηματολογικό διάγραμμα το οποίο συντάχθηκε στις 04.08.2010 σε 1 πινακίδα από τον Δημήτρη Πρώιο, το-

πογράφο μηχανικό, ελέγχθηκε στις 05.08.2010 για την ακρίβεια της αποτύπωσης από τον Δημήτρη Κουλούκη, πολιτικό μηχανικό ΠΕ/Α΄, υπάλληλο της Κτηματικής Υπηρεσίας Ν. Έβρου και θεωρήθηκε από τον ίδιο στις 09.08.2010 σύμφωνα με τις διατάξεις του άρθρου 4 του Ν. 2971/2001.

3. Τις διατάξεις του Ν. 2971/2001 όπως τροποποιήθηκε και ισχύει σήμερα, καθώς και την 1089532π.ε/8205π.ε/Β0010/20.04.2005 κοινή υπουργική απόφαση των Υπ. Οικονομίας και Οικονομικών και ΠΕ.ΧΩ.Δ.Ε. «Στοιχεία καθορισμού αιγιαλού και παραλίας» (ΦΕΚ 595/τ. Β΄/2005).

4. Την άποψη που διαμόρφωσε μετά την επιτόπου μετάβαση στην περιοχή στις 23.07.2010 έπειτα από την υπ' αριθμ. 1106/17-07-2010 πρόσκληση του Προϊσταμένου.

5. Τα στοιχεία που περιέχονται στη «Μελέτη Ανακατασκευής Αναλημματικού Τοίχου» που συντάχθηκε τον Ιούνιο 2010 από τον πολιτικό μηχανικό Νικηφόρο Πρώιο για την ΙΘ΄ Εφορεία Προϊστορικών και Κλασσικών Αρχαιοτήτων.

6. Τη γεωμορφολογία της περιοχής, η οποία παρουσιάζει τα εξής στοιχεία:

- το επιφανειακό στρώμα της παράλιας ζώνης αποτελείται από χονδρό αμμοχάλικο και μέτριες κροκάλες,
- το επιφανειακό στρώμα του πυθμένα θαλάσσης αποτελείται, στο τμήμα κοντά στην ακτογραμμή, από ευμεγέθεις κροκάλες,
- το εδαφικό υπόβαθρο της περιοχής είναι συνεκτικό αργιλώδες,
- η μέση κλίση του πυθμένα της θάλασσας είναι μικρή (περίπου 3.5%),
- μετά την ακτογραμμή, η παράλια ζώνη έχει πλάτος από 0 έως 10 m περίπου και στη συνέχεια υπάρχει πρανές με κλίσεις από 23% έως σχεδόν 70%,
- υπάρχει άγρια βλάστηση, το όριο της οποίας αποτυπώνεται στο τοπογραφικό διάγραμμα.

7. Τις κυματικές συνθήκες τις περιοχής, οι οποίες εκτιμήθηκαν ως εξής:

- η περιοχή επηρεάζεται καθοριστικά μόνο από τους κυματισμούς Β διεύθυνσης. Η επίδραση των κυματισμών με ΒΑ και ΒΔ διεύθυνση περιορίζεται σημαντικά από τον προσήνεμο μώλο του αλιευτικού καταφυγίου Θέρμων και το ακρωτήριο Ζαγαριώτης (χάρτης 3221 της Υδρογραφικής Υπηρεσίας του Πολεμικού Ναυτικού, έκδοση 2003, κλίμακα 1:85.000),
- το ανάπτυγμα πελάγους (Β διεύθυνση) είναι 40 km και το μέσο βάθος 55 m περίπου,
- από τα ανεμολογικά δεδομένα που υπάρχουν (μετεωρολογικός σταθμός Αλεξανδρούπολης, παρατηρήσεις ετών 1951 - 2002) προκύπτει ότι η ετήσια συχνότητα των ανέμων Β διεύθυνσης είναι 13.98%, ενώ εκείνη των ανέμων Β διεύθυνσης και έντασης μεγαλύτερης ή ίσης των 9 Beaufort είναι 0.021%,
- το μέγιστο εύρος παλίρροιας εκτιμάται σε 0.65 m, σύμφωνα με τα δεδομένα του σταθμού Αλεξανδρούπολης,
- για Β ανέμους έντασης 10 Beaufort το ύψος θραυόμενου κύματος στα βαθιά υπολογίζεται σε 3.00 m και το βάθος θραύσης σε 3.85 m, ενώ το ύψος κύματος που προσκρούει επί κατακόρυφου μετώπου τοίχου εντός της ζώνης θραύσεως είναι 1.05 m (Νικηφόρος Πρώιος, 2010),
- το μήκος της ζώνης θραύσης εκτιμάται σε 110 m.

8. Το γεγονός ότι δεν υπάρχει άμεση γειτνίαση με προστατευόμενες περιοχές, ευαίσθητα οικοσυστήματα ή καταγεγραμμένα δημόσια κτήματα και δεν υπάρχουν αξιόλογοι φυσικοί πόροι.

9. Την απόφαση ΥΠΠΟ/ΑΡΧ/Α1/Φ19/36626/1820/24-09-1990 (ΦΕΚ 671/Β΄/1990) με την οποία κηρύχθηκε η περιοχή «Κεραμιδαριά» ως αρχαιολογικός χώρος.

10. Το ότι στην περιοχή δεν υφίσταται Κτηματολόγιο και οι συνεχόμενες της ακτής εκτάσεις είναι μη καλλιεργούμενες, αδόμητες και βρίσκονται εκτός σχεδίου πόλης.

11. Την ύπαρξη κατασκευών στον αιγιαλό οι οποίες αποτυπώνονται στο τοπογραφικό διάγραμμα που συνοδεύει την παρούσα έκθεση, δηλ:

- λίθινος αναλημματικός τοίχος που κατασκευάστηκε σε άγνωστο χρόνο για την προστασία των αρχαιολογικών ευρημάτων (ανατολικό εργαστήριο) από την κυματική επιρροή, τμήμα του οποίου έχει καταρρεύσει,
- τρεις μικροί αναλημματικοί τοίχοι μέσου ύψους 0.50-0.60 m οι οποίοι κατασκευάστηκαν σε άγνωστο χρόνο για την προστασία του χώρου απόθεσης των κεραμικών απορριμμάτων (δυτικό εργαστήριο).

12. Το γεγονός ότι δεν υπάρχουν ενδείξεις για ύπαρξη παλαιού αιγιαλού, αποφασίζει:

Καθορίζει επί του παραπάνω τοπογραφικού διαγράμματος:

α) την οριογραμμή του αιγιαλού με κόκκινη συνεχή πολυγωνική γραμμή με κορυφές 1, 2, 3, ..., 59, Α1.

β) την οριογραμμή της παραλίας με κίτρινη συνεχή πολυγωνική γραμμή με κορυφές 1΄, 2΄, 3΄, ..., 27΄, Π1. Η ζώνη της παραλίας έχει μεταβαλλόμενο πλάτος και θεωρείται απαραίτητη προκειμένου να εξασφαλιστεί ό σκοπός της παρ. 2 του άρθρου 1 του Ν. 2971/2001, δεδομένης της μορφολογίας του εδάφους (απότομα πρανή), της ύπαρξης αρχαιολογικού χώρου και της απουσίας άλλων προσβάσεων εκτός από την επαρχιακή οδό Καμαριώτισσας - Θέρμων.

Αποφαίνεται ότι δεν υπάρχει παλαιός αιγιαλός.

Οι κορυφές των οριογραμμών εξασφαλίζονται με σταθερά πολυγωνομετρικά σημεία ενταγμένα στο τριγωνομετρικό δίκτυο της χώρας.


Εντός της ζώνης αιγιαλού υπάρχουν κατασκευές οι οποίες αποτυπώνονται στο τοπογραφικό διάγραμμα και περιγράφονται στην παράγραφο 11 παραπάνω.


Εντός της ζώνης παραλίας υπάρχουν κατασκευές οι οποίες αποτυπώνονται στο τοπογραφικό διάγραμμα και δεν εξαιρούνται από αυτήν (τρία λίθινα παγκάκια μέσου ύψους 0.50 - 0.60 m και δύο πρόχειρα στέγαστρα προστασίας αρχαιολογικών ευρημάτων (κεραμικών κλιβάνων).


Ο καθορισμός των οριογραμμών του αιγιαλού 1, 2, 3, ..., 59 και της παραλίας 1΄, 2΄, 3΄, ..., 27΄ στην υπόψη περιοχή γίνεται για πρώτη φορά. Η κορυφή Α1 του αιγιαλού και η κορυφή Π1 της παραλίας καθορίστηκαν με την υπ' αριθμ. 1555/13.12.1992 απόφαση Νομ. Εβρου (ΦΕΚ 1518/τ. Δ΄/24.12.1993).


Η Επιτροπή

Ο Πρόεδρος	Τα Μέλη
ΧΡΗΣΤΟΣ ΛΙΑΝΟΣ	ΔΗΜΗΤΡΙΟΣ ΚΟΥΛΟΥΚΗΣ
	ΔΙΟΝΥΣΙΟΣ ΚΛΑΔΗΣ
	ΙΩΑΝΝΗΣ ΣΙΜΣΕΡΙΔΗΣ
	ΑΛΕΚΑ ΠΑΣΣΟΠΟΥΛΟΥ - ΧΑΤΖΗ

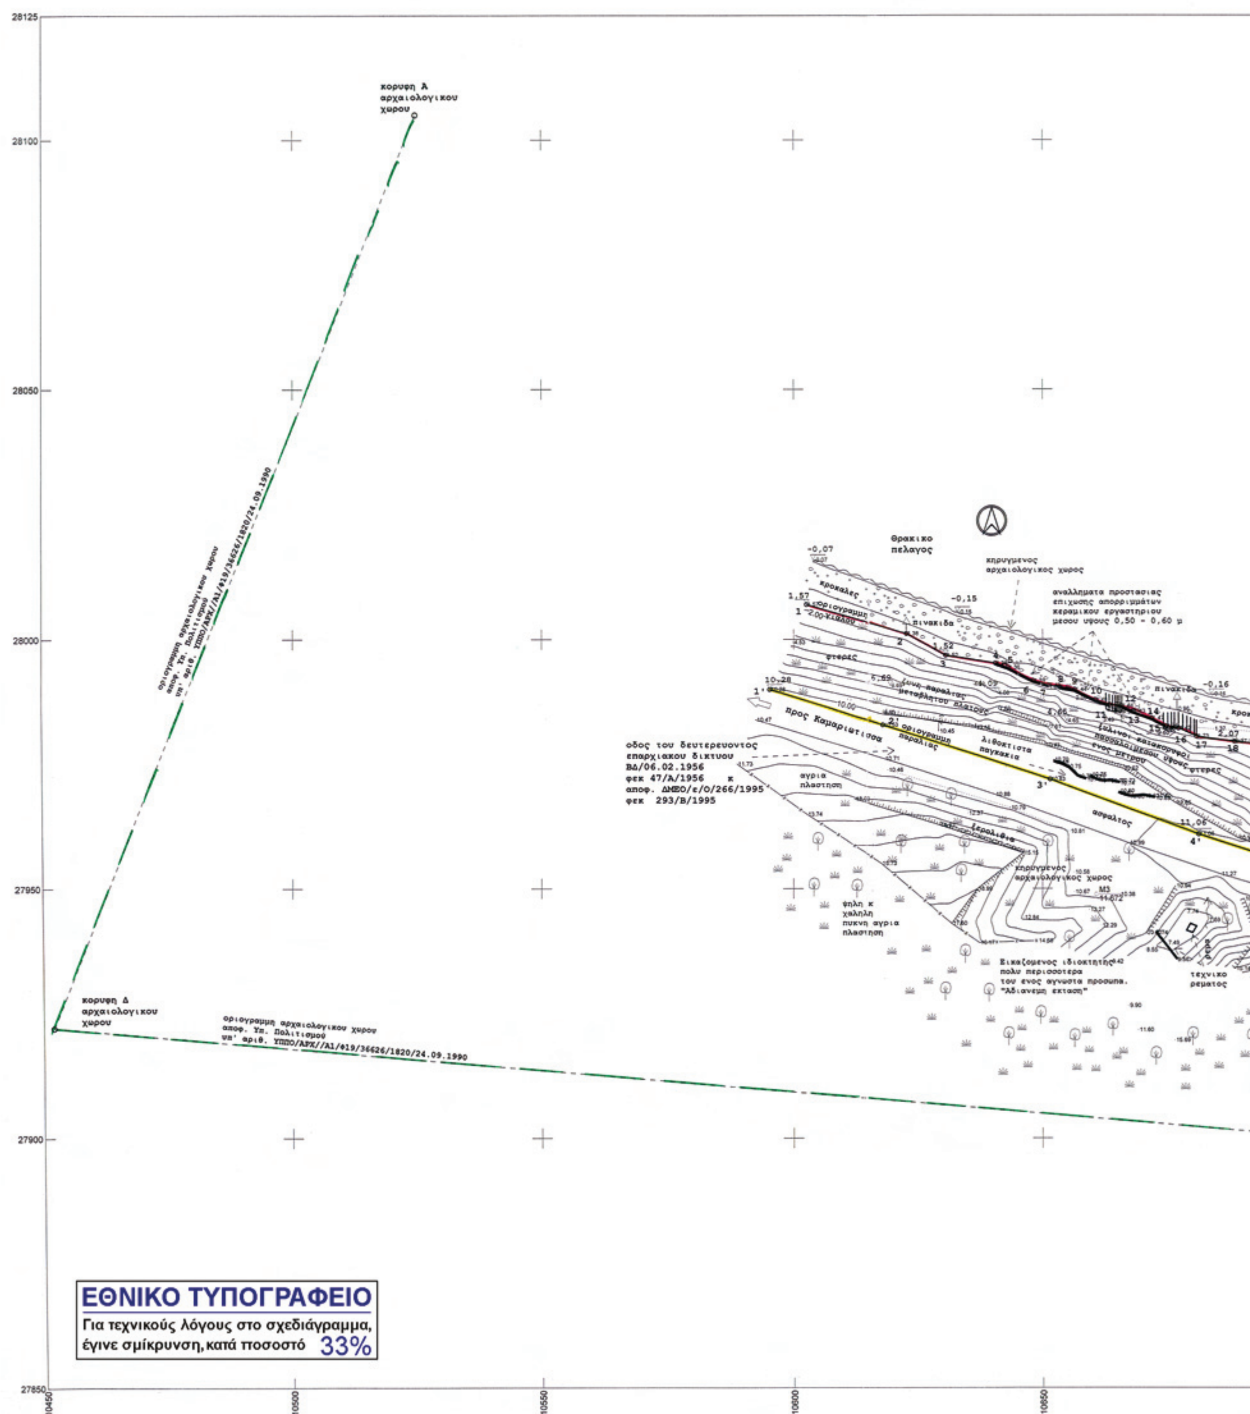
28125
28100
28050
28000
27950
27900
27850
10450
10500
10550
10600
10650
κορυφη Α
αρχαιολογικου
χωρου
οριογραμμη αρχαιολογικου χωρου
αποφ. Υπ. Πολιτισμού
υπ' αριθ. ΥΠΠΟ/ΑΡΧ//Α1/Φ19/36626/1820/24.09.1990
κορυφη Δ
αρχαιολογικου
χωρου
οριογραμμη αρχαιολογικου χωρου
αποφ. Υπ. Πολιτισμού
υπ' αριθ. ΥΠΠΟ/ΑΡΧ//Α1/Φ19/36626/1820/24.09.1990
Θρακικο
πελαγος
κηρυγμενος
αρχαιολογικος χωρος
αναλληματα προστασιας
επιχωσης απορριμμάτων
κεραμικου εργαστηριου
μεσου υψους 0,50 - 0,60 μ
κροκαλες
οριογραμμη
κιαλου
πινακιδα
φτερες
ζωνη παραλιας
μεταβλητου πλατους
πινακιδα
ξυλινοι κατακορυφοι
πασσαλοι μεσου υψους
ενος μετρου
φτερες
προς Καμαριωτισσα
οριογραμμη
παραλιας
λιθοκτιστα
πάγκακια
οδος του δευτερευοντος
επαρχιακου δικτυου
ΒΔ/06.02.1956
φεκ 47/Α/1956 κ
αποφ. ΔΜΕΟ/ε/Ο/266/1995
φεκ 293/Β/1995
αγρια
πλαστηση
ασφαλτος
ξερολιθια
κηρυγμενος
αρχαιολογικος χωρος
Μ3
ψηλη κ
χαλιλη
πυκνη αγρια
πλαστηση
Εικαζομενος ιδιοκτητης
πολυ περισσοτερα
του ενος αγνωστα προσωπα.
"Αδιανεμη εκταση"
τεχνικο
ρεματος
ΕΘΝΙΚΟ ΤΥΠΟΓΡΑΦΕΙΟ
Για τεχνικούς λόγους στο σχεδιάγραμμα,
έγινε σμίκρυνση, κατά ποσοστό 33%

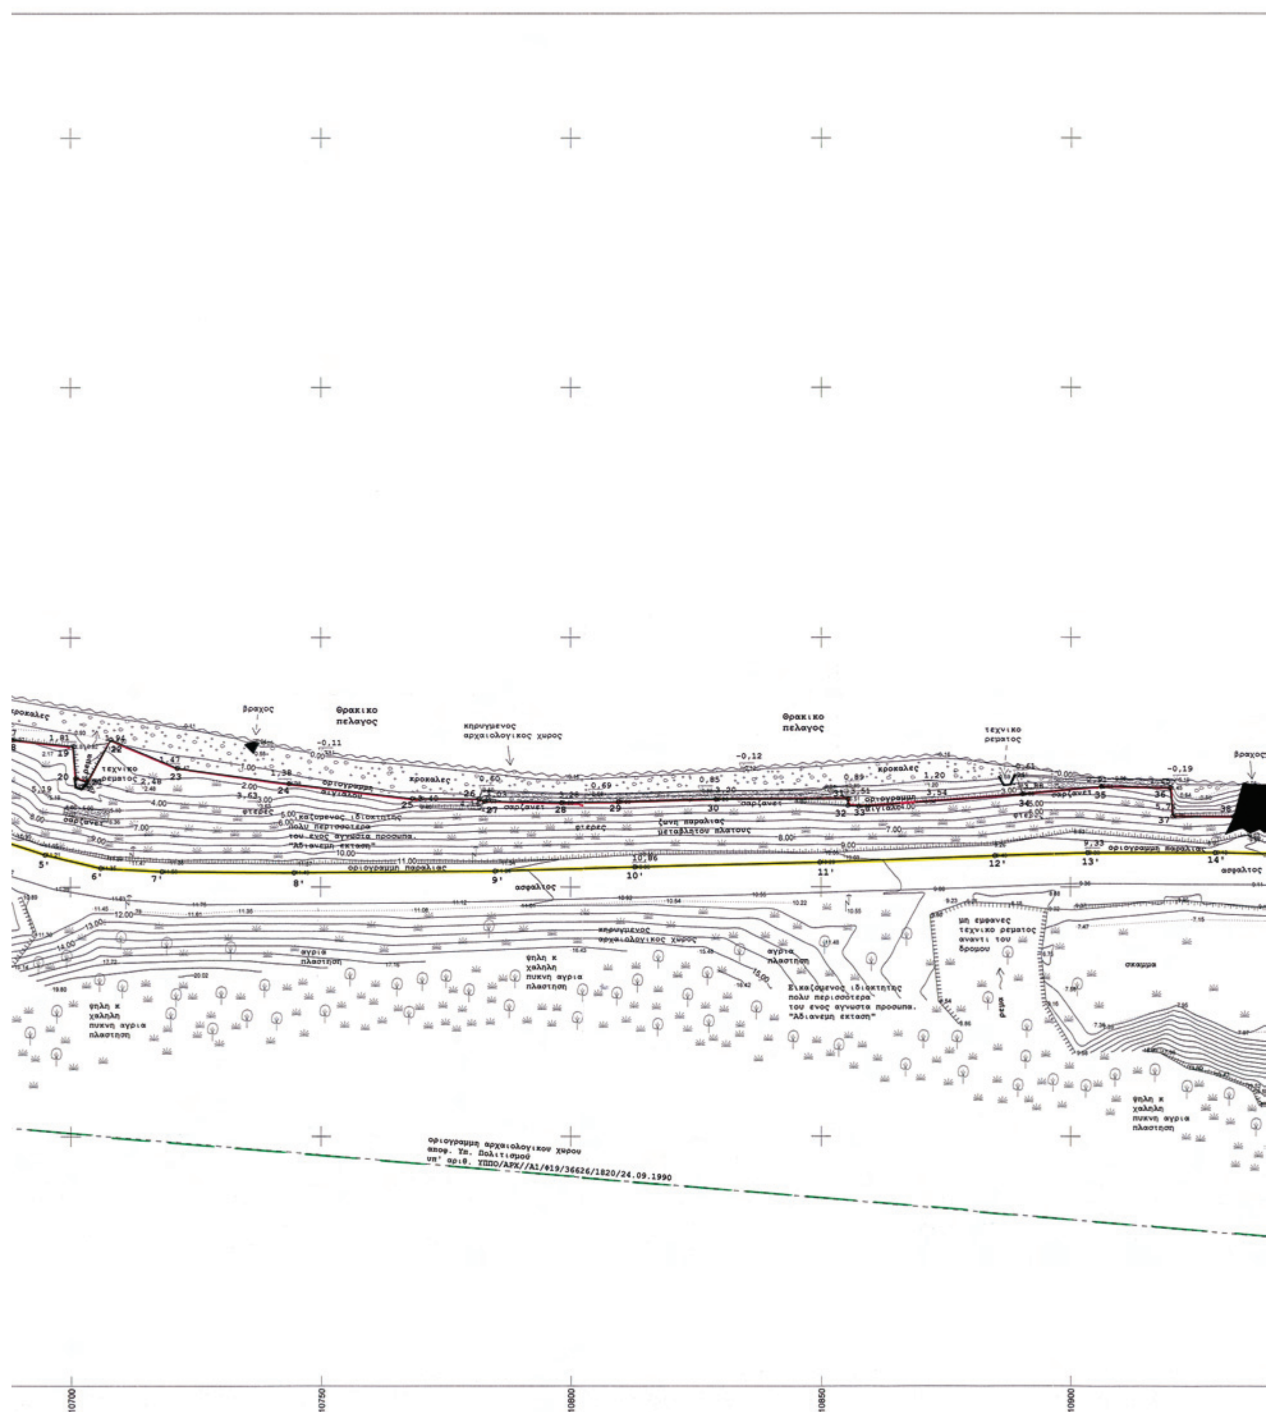
Θρακικο πελαγος
βραχος
κηρυγμενος αρχαιολογικος χωρος
κροκαλες
τεχνικο ρεματος
οριογραμμη αιγιαλου
οριογραμμη παραλιας
ζωνη παραλιας μεταβλητου πλατους
ασφαλτος
αγρια πλαστηση
ψηλη κ χαλαλη πυκνη αγρια πλαστηση
Εικαζομενος ιδιοκτητης πολυ περισσοτερα του ενος αγνωστα προσωπα. "Αδιανεμη εκταση"
μη εμφανες τεχνικο ρεματος αναντι του δρομου
ρεμα
σκαμμα
οριογραμμη αρχαιολογικου χωρου αποφ. Υπ. Πολιτισμου υπ' αριθ. ΥΠΠΟ/ΑΡΧ//Α1/Φ19/36626/1820/24.09.1990
10700
10750
10800
10850
10900

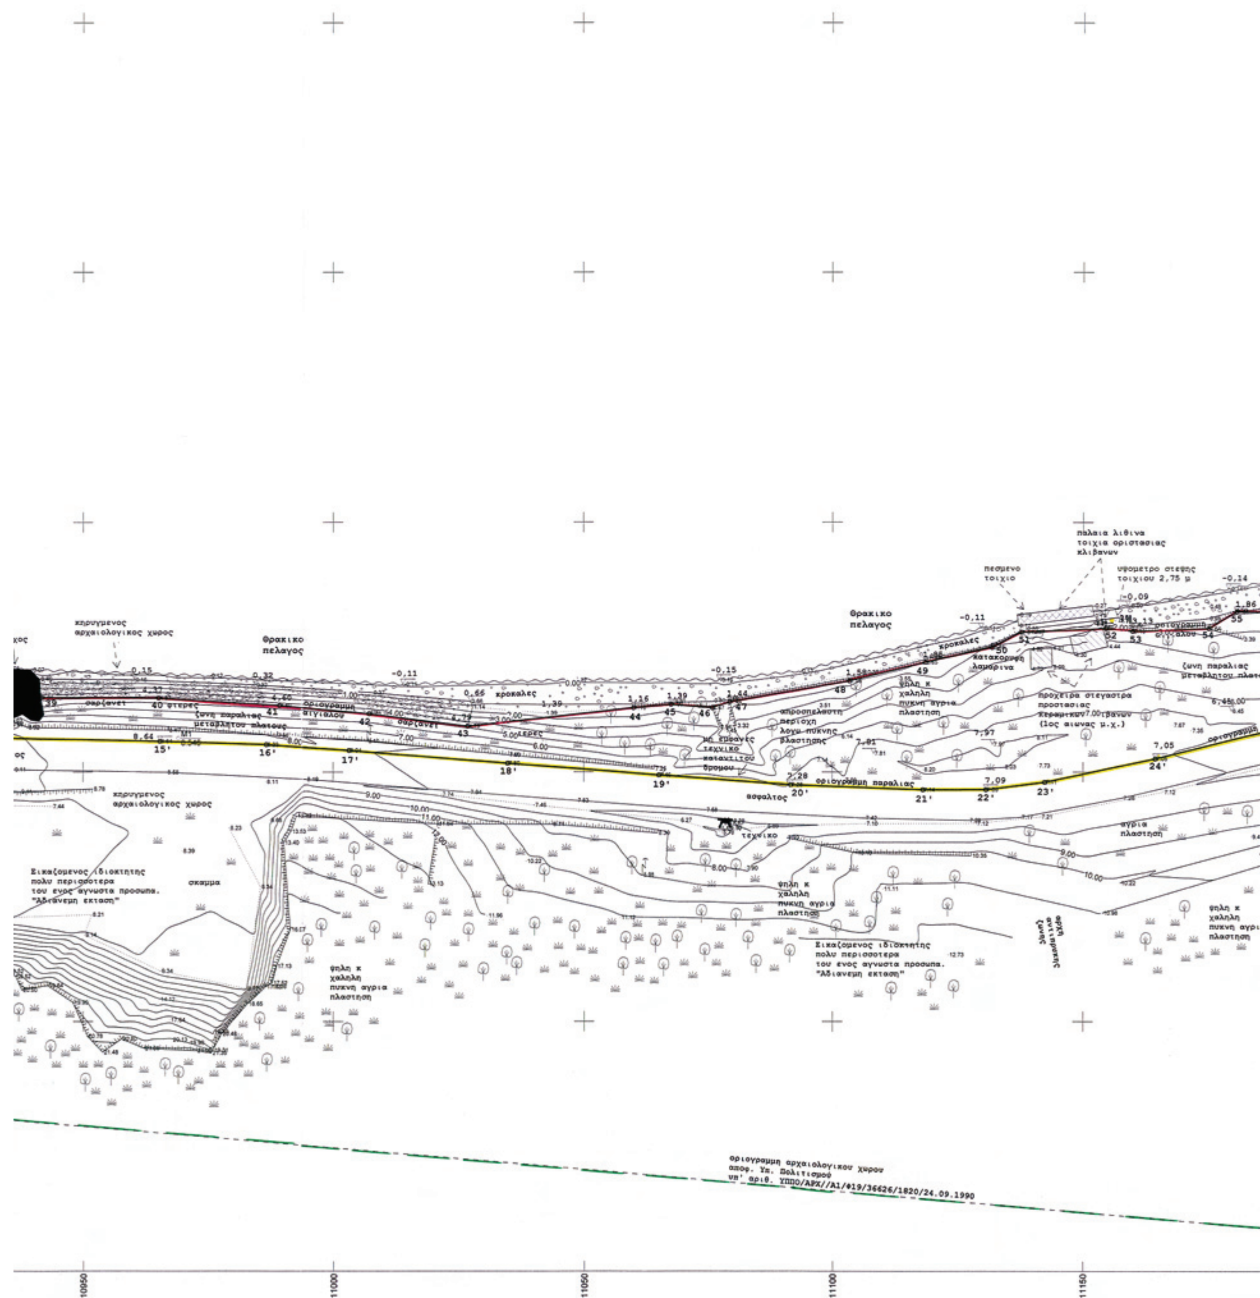

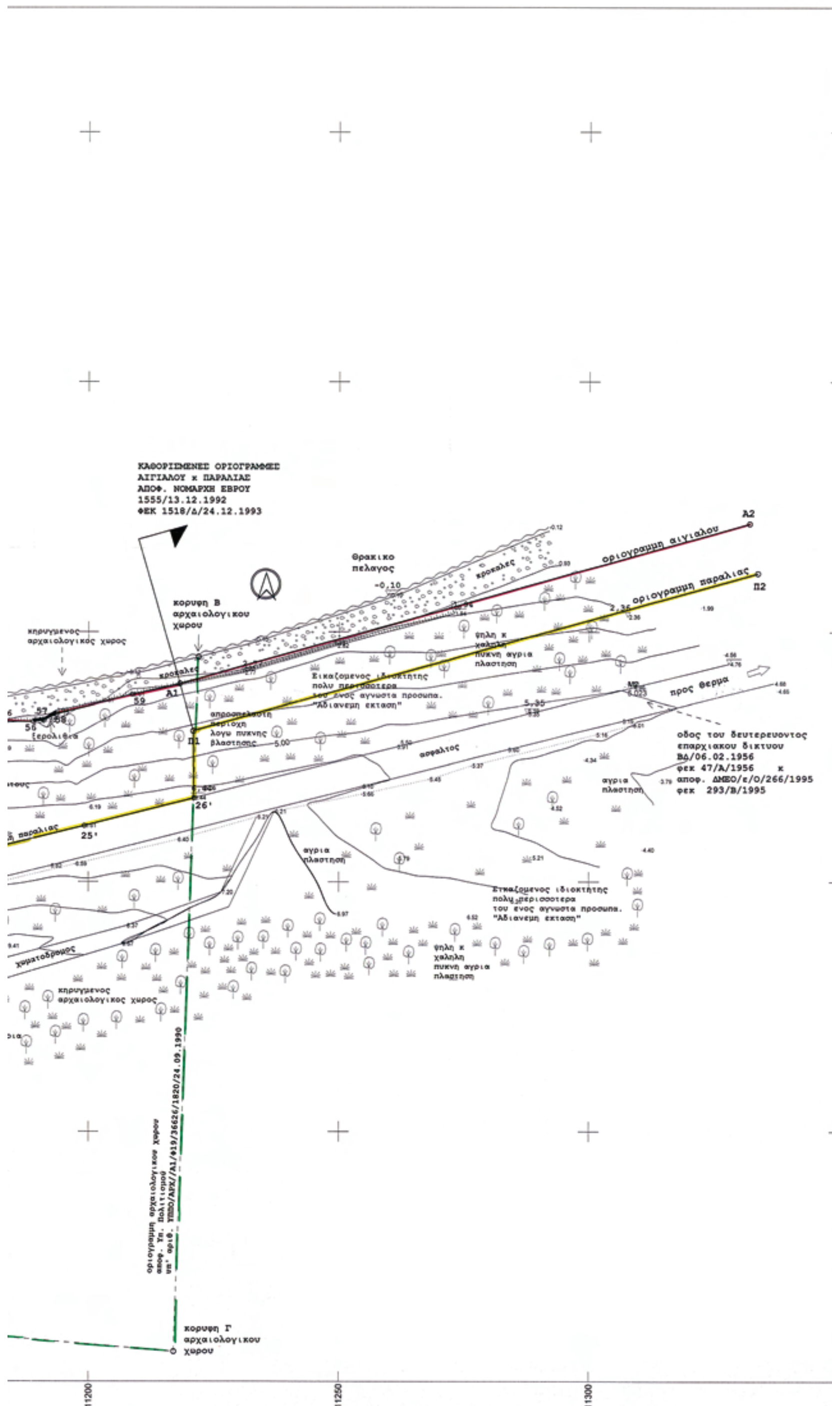

ΥΠΟΜΝΗΜΑ

ΤΟΠΟΓΡΑΦΙΚΟ ΔΙΑΓΡΑΜΜΑ
ΚΑΘΟΡΙΣΜΟΥ ΟΡΙΟΓΡΑΜΜΩΝ ΑΙΓΙΑΛΟΥ ΚΑΙ ΠΑΡΑΛΙΑΣ
ΣΤΗΝ ΠΕΡΙΟΧΗ ΑΡΧΟΝΤΟΠΕΤΡΑ ΝΗΣΟΥ ΣΑΜΟΘΡΑΚΗΣ – ΝΟΜΟΥ ΕΒΡΟΥ

Α. ΟΡΙΖΟΝΤΙΟΓΡΑΦΙΚΗ – ΥΨΟΜΕΤΡΙΚΗ ΑΦΕΤΗΡΙΑ
ΤΑ ΤΡΙΓΩΝΟΜΕΤΡΙΚΑ ΤΗΣ Γ.Υ.Σ. : «ΑΧΛΑΔΑ» , «ΑΚΟΝΙΣΜΑ» κ «Γ
ΠΡΟΒΟΛΗ ΗΑΤΤ (ΣΥΝΟΡΘΩΣΗ 1976) Φο 40° 15' Λο 01° 45'

ΤΡΙΓΩΝΟΜΕΤΡΙΚΟ	Χ	Ψ
ΑΧΛΑΔΑ	10877.14	27229.00
ΑΚΟΝΙΣΜΑ	11920.22	23927.93
ΠΟΡΤΑ	6068.27	27728.85

Β. ΣΥΜΒΟΛΙΣΜΟΙ

	ΟΡΙΟΓΡΑΜΜΗ ΑΙΓΙΑΛΟΥ ΚΟΚΚΙΝΗ ΣΥΝΕΧΗΣ	
	ΟΡΙΟΓΡΑΜΜΗ ΠΑΛΑΙΟΥ ΑΙΓΙΑΛΟΥ ΜΠΛΕ ΣΥΝΕΧΗΣ	
	ΠΕΡΙΦΡΑΞΗ ΜΕ ΤΟΙΧΙΟ	
	ΣΤΥΛΟΣ ΔΕΗ	
	ΣΤΥΛΟΣ ΟΤΕ	
	ΕΛΙΑ	
	ΔΕΝΔΡΑ ΔΙΑΦΟΡΑ	
	ΔΕΝΔΡΑ ΚΩΝΟΦΟΡΑ	
	ΘΑΜΝΟΙ	
	ΚΑΛΑΜΙΕΣ	

Γ. ΠΙΝΑΚΕΣ ΣΥΝΤΕΤΑΓΜΕΝΩΝ

ΣΥΝΤΕΤΑΓΜΕΝΕΣ ΚΟΡΥΦΩΝ ΤΜΗΜΑΤΟΣ ΚΑΘΟΡΙΣΜΕΝΩΝ ΟΡΙΟΓΡΑΜΜ
ΑΠΟΦ. ΝΟΜΑΡΧΗ ΕΒΡΟΥ 1555/13.12.1992 ΦΕΚ 1518/Δ/24.12.1993
ΠΡΟΒΟΛΗ ΗΑΤΤ (ΣΥΝΟΡΘΩΣΗ 1976) Φο 40° 15' Λο 01° 45'

ΚΟΡΥΦΗ	Χ	Ψ	ΚΟΡΥΦΗ	Χ
Α1	11218.250	27989.620	Α2	11331.980
Π1	11220.950	27980.190	Π2	11333.650

ΣΥΝΤΕΤΑΓΜΕΝΕΣ ΚΟΡΥΦΩΝ ΟΡΙΟΓΡΑΜΜΗΣ ΑΙΓΙΑΛΟΥ ΠΟΥ ΓΙΑ ΠΡΩΤΗ Φ
ΠΡΟΒΟΛΗ ΗΑΤΤ (ΣΥΝΟΡΘΩΣΗ 1976) Φο 40° 15' Λο 01° 45'

ΚΟΡΥΦΗ	Χ	Ψ	ΜΗΚΟΣ ΠΛΕΥΡΑ
1	10602.580	28006.953	20.91
2	10622.657	28001.119	9.01
3	10630.557	27996.779	10.05
4	10640.491	27995.225	2.66
5	10642.991	27994.331	5.72
6	10648.066	27991.687	3.23
7	10651.173	27990.789	2.25
8	10653.398	27990.450	3.10
9	10656.450	27989.925	4.65
10	10660.606	27987.836	3.06
11	10663.504	27986.868	2.41
12	10665.903	27986.618	2.55
13	10668.206	27985.531	3.93
14	10671.905	27984.197	3.22
15	10674.723	27982.642	2.56
16	10677.244	27982.184	3.91
17	10680.796	27980.548	7.58
18	10688.302	27979.514	12.41
19	10700.641	27978.183	6.39
20	10701.089	27971.807	2.33
21	10703.279	27971.001	9.88
22	10708.187	27979.571	14.37
23	10721.346	27973.797	22.45
24	10743.581	27970.663	24.93
25	10768.328	27967.671	13.28
26	10781.612	27967.596	1.24
27	10782.773	27967.155	15.45
28	10798.222	27966.863	11.40
29	10809.618	27967.038	19.59
30	10829.205	27967.531	26.29
31	10855.499	27967.587	1.30
32	10855.488	27966.289	2.17
33	10857.654	27966.134	32.73
34	10890.288	27968.587	15.96
35	10906.176	27970.132	13.78
36	10919.950	27969.853	5.69
37	10920.495	27964.192	12.09
38	10932.586	27964.088	9.08
39	10941.625	27964.915	23.58
40	10965.208	27964.795	24.08
41	10989.245	27963.323	18.00
42	11007.168	27961.657	19.81
43	11026.824	27959.177	33.45
44	11060.080	27962.813	7.61

ΟΥ

: «ΠΟΡΤΑ»

	Η
	207.02
	1223.52
	288.19

	ΟΡΙΟΓΡΑΜΜΗ ΠΑΡΑΛΙΑΣ ΚΙΤΡΙΝΗ ΣΥΝΕΧΗΣ
	ΟΡΙΟΓΡΑΜΜΗ ΚΗΡΥΓΜΕΝΟΥ ΑΡΧΑΙΟΛΟΓΙΚΟΥ ΧΩΡΟΥ ΠΡΑΣΙΝΗ ΔΙΑΚΕΚΟΜΜΕΝΗ
	ΚΤΙΣΜΑ
	ΦΡΥΔΙ ΠΡΑΝΟΥΣ
	ΠΟΔΙ ΠΡΑΝΟΥΣ
	ΑΚΤΟΓΡΑΜΜΗ
	ΦΩΤΙΣΤΙΚΑ
	ΣΥΡΜΑΤΟΠΕΡΙΦΡΑΞΗ
	ΟΡΙΟ ΚΑΛΛΙΕΡΓΙΑΣ

...ΜΩΝ ΑΙΓΙΑΛΟΥ κ ΠΑΡΑΛΙΑΣ

	Ψ
)	28021.630
)	28011.710

ΣΥΝΤΕΤΑΓΜΕΝΕΣ ΚΟΡΥΦΩΝ ΟΡΙΟΓΡΑΜΜΗΣ ΑΙΓΙΑΛΟΥ ΠΟΥ ΓΙΑ ΠΡΩΤΗ ΦΟΡΑ ΚΑΘΟΡΙΖΟΝΤΑΙ
ΠΡΟΒΟΛΗ ΗΑΤΤ (ΣΥΝΟΡΘΩΣΗ 1976) Φο 40° 15' Λο 01° 45'

ΚΟΡΥΦΗ	Χ	Ψ	ΜΗΚΟΣ ΠΛΕΥΡΑΣ ΣΕ ΜΕΤΡΑ
45	11067.661	27963.468	8.34
46	11075.976	27962.809	3.72
47	11079.508	27963.991	24.27
48	11103.401	27968.227	15.56
49	11118.499	27972.004	13.63
50	11131.804	27974.955	6.66
51	11137.716	27978.032	16.95
52	11154.646	27978.777	5.34
53	11159.960	27978.212	15.20
54	11175.148	27978.772	6.62
55	11180.839	27982.158	8.10
56	11188.940	27982.043	2.16
57	11191.081	27982.321	2.86
58	11193.652	27983.565	15.59
59	11208.745	27987.458	9.75
Α1	11218.250	27989.620	615.91

ΣΥΝΤΕΤΑΓΜΕΝΕΣ ΚΟΡΥΦΩΝ ΟΡΙΟΓΡΑΜΜΗΣ ΠΑΡΑΛΙΑΣ ΠΟΥ ΓΙΑ ΠΡΩΤΗ ΦΟΡΑ ΚΑΘΟΡΙΖΟΝΤΑΙ
ΠΡΟΒΟΛΗ ΗΑΤΤ (ΣΥΝΟΡΘΩΣΗ 1976) Φο 40° 15' Λο 01° 45'

ΚΟΡΥΦΗ	Χ	Ψ	ΜΗΚΟΣ ΠΛΕΥΡΑΣ ΣΕ ΜΕΤΡΑ
1	10595.335	27989.944	23.71
2	10617.966	27982.858	35.32
3	10651.549	27971.910	31.68
4	10681.261	27960.920	14.40
5	10694.937	27956.417	11.50
6	10706.117	27953.744	12.21
7	10718.313	27953.071	26.26
8	10744.575	27952.836	40.32
9	10784.895	27953.156	27.99
10	10812.877	27953.995	36.91
11	10849.772	27954.909	35.03
12	10884.782	27956.230	18.71
13	10903.486	27956.821	25.40
14	10928.889	27956.855	36.57
15	10965.454	27956.136	21.18
16	10986.619	27955.480	16.61
17	11003.191	27954.308	31.76
18	11034.842	27951.732	30.40
19	11065.152	27949.368	26.60
20	11091.678	27947.431	26.30
21	11117.964	27946.440	12.66
22	11130.621	27946.456	11.85
23	11142.375	27947.940	22.49
24	11164.366	27952.660	35.82
25	11199.150	27961.193	22.62
26	11221.077	27966.740	13.45
Π1	11220.950	27980.190	625.69

ΕΠΙΣΗΜΑΝΣΗ ΠΕΡΙΟΧΗΣ ΜΕΛΕΤΗΣ ΕΠΙ ΧΑΡΤΟΥ Γ.Υ.Σ. ΚΛ. 1:50.000

ΦΟΡΑ ΚΑΘΟΡΙΖΟΝΤΑΙ

ΥΡΑΣ ΣΕ ΜΕΤΡΑ

Ο ΣΥΝΤΑΞΑΣ
ΑΛΕΞ/ΠΟΛΗ ΑΥΓ. 2010

ΕΛΕΓΧΘΗΚΕ
ΑΛΕΞΑΝΔΡΟΥΠΟΛΗ ..../..../2010

ΥΠΟΜΝΗΜΑ ΕΠΙΤΡΟΠΗΣ

1. ΤΟ ΠΑΡΟΝ ΤΟΠΟΓΡΑΦΙΚΟ ΣΥΝΟΔΕΥΕΙ ΤΗΝ ΑΠΟ 09-08-2010 ΕΚΘΕΣΗ ΤΗΣ ΕΠΙΤΡΟΠΗΣ ΚΑΘΟΡΙΣΜΟΥ ΤΩΝ ΟΡΙΩΝ ΤΟΥ ΑΙΓΙΑΛΟΥ ΚΑΙ ΠΑΡΑΛΙΑΣ ΤΟΥ ΑΡΘΡΟΥ 2 ΤΟΥ Ν. 2971/2001
2. ΚΑΘΟΡΙΖΕΤΑΙ **ΟΡΙΟΓΡΑΜΜΗ ΑΙΓΙΑΛΟΥ** (1,2,3,4,.......57,58,59,Α1) : ΚΟΚΚΙΝΗ ΓΡΑΜΜΗ
3. ΚΑΘΟΡΙΖΕΤΑΙ **ΟΡΙΟΓΡΑΜΜΗ ΠΑΡΑΛΙΑΣ** (1',2',3',4',....24',25',26'.27'Π1) : ΚΙΤΡΙΝΗ ΓΡΑΜΜΗ
4. ΟΙ ΚΟΡΥΦΕΣ ΤΩΝ ΟΡΙΟΓΡΑΜΜΩΝ ΑΙΓΙΑΛΟΥ ΚΑΙ ΠΑΡΑΛΙΑΣ ΠΡΟΣΔΙΟΡΙΖΟΝΤΑΙ ΑΠΟ ΣΤΑΘΕΡΑ ΠΟΛΥΓΩΝΟΜΕΤΡΙΚΑ ΣΗΜΕΙΑ ΜΕ ΣΥΝΤΕΤΑΓΜΕΝΕΣ ΕΝΤΑΓΜΕΝΕΣ ΣΤΟ ΕΘΝΙΚΟ ΔΙΚΤΥΟ.
5. ΟΙ ΣΥΝΤΕΤΑΓΜΕΝΕΣ ΤΩΝ ΚΟΡΥΦΩΝ ΤΩΝ ΟΡΙΟΓΡΑΜΜΩΝ ΑΙΓΙΑΛΟΥ ΚΑΙ ΠΑΡΑΛΙΑΣ ΑΝΑΓΡΑΦΟΝΤΑΙ ΣΕ ΜΟΡΦΗ ΠΙΝΑΚΑ ΠΑΡΑΠΑΝΩ.
6. ΥΦΙΣΤΑΝΤΑΙ ΚΑΤΑΣΚΕΥΕΣ ΣΤΟΝ ΑΙΓΙΑΛΟ ΟΙ ΟΠΟΙΕΣ ΑΠΟΤΥΠΩΝΟΝΤΑΙ ΣΤΟ ΤΟΠΟΓΡΑΦΙΚΟ ΔΗΛ.:

   ΛΙΘΙΝΟΣ ΑΝΑΛΗΜΜΑΤΙΚΟΣ ΤΟΙΧΟΣ ΠΟΥ ΚΑΤΑΣΚΕΥΑΣΤΗΚΕ ΣΕ ΑΓΝΩΣΤΟ ΧΡΟΝΟ ΓΙΑ ΤΗΝ ΠΡΟΣΤΑΣΙΑ ΤΩΝ ΑΡΧΑΙΟΛΟΓΙΚΩΝ ΕΥΡΗΜΑΤΩΝ (ΑΝΑΤΟΛΙΚΟ ΕΡΓΑΣΤΗΡΙΟ) ΑΠΟ ΤΗΝ ΚΥΜΑΤΙΚΗ ΕΠΙΡΡΟΗ , ΤΜΗΜΑ ΤΟΥ ΟΠΟΙΟΥ ΕΧΕΙ ΚΑΤΑΡΡΕΥΣΕΙ.

   ΤΡΕΙΣ ΜΙΚΡΟΙ ΑΝΑΛΗΜΜΑΤΙΚΟΙ ΤΟΙΧΟΙ ΜΕΣΟΥ ΥΨΟΥΣ 0,50 – 0,60 μ. ΟΙ ΟΠΟΙΟΙ ΚΑΤΑΣΚΕΥΑΣΤΗΚΑΝ ΣΕ ΑΓΝΩΣΤΟ ΧΡΟΝΙΚΟ ΔΙΑΣΤΗΜΑ ΓΙΑ ΤΗΝ ΠΡΟΣΤΑΣΙΑ ΤΟΥ ΧΩΡΟΥ ΑΠΟΘΕΣΗΣ ΤΩΝ ΚΕΡΑΜΙΚΩΝ ΑΠΟΡΡΙΜΜΑΤΩΝ (ΔΥΤΙΚΟ ΕΡΓΑΣΤΗΡΙΟ).
7. ΚΑΘΟΡΙΖΕΤΑΙ ΖΩΝΗ ΠΑΡΑΛΙΑΣ ΜΕΤΑΒΛΗΤΟΥ ΠΛΑΤΟΥΣ ΓΙΑ ΤΗΝ ΕΞΥΠΗΡΕΤΗΣΗ ΤΩΝ ΣΚΟΠΩΝ ΤΟΥ ΑΡΘΡΟΥ 1 ΠΑΡ. 2 ΤΟΥ Ν. 2971/2001, ΕΝΤΟΣ ΤΗΣ ΟΠΟΙΑΣ ΥΦΙΣΤΑΝΤΑΙ ΤΡΙΑ ΛΙΘΙΝΑ ΠΑΓΚΑΚΙΑ ΜΕΣΟΥ ΥΨΟΥΣ 0,50 – 0,60 μ. ΚΑΙ ΔΥΟ ΠΡΟΧΕΙΡΑ ΣΤΕΓΑΣΤΡΑ ΠΡΟΣΤΑΣΙΑΣ ΚΕΡΑΜΙΚΩΝ ΚΛΙΒΑΝΩΝ.

Η ΕΠΙΤΡΟΠΗ

Ο ΠΡΟΕΔΡΟΣ

ΤΑ ΜΕΛΗ

Δ. ΚΛΑΔΗΣ

ΚΤΗΜΑΤΟΓΡΑΦΙΚΟ - ΥΨΟΜΕΤΡΙΚΟ ΔΙΑΓΡΑΜΜΑ
ΚΑΘΟΡΙΣΜΟΥ ΟΡΙΟΓΡΑΜΜΩΝ ΑΙΓΙΑΛΟΥ κ ΠΑΡΑΛΙΑΣ

ΠΕΡΙΟΧΗ: «ΑΡΧΟΝΤΟΠΕΤΡΑ» ΔΥΤΙΚΑ ΤΟΥ ΑΛΙΕΥΤΙΚΟΥ ΚΑΤΑΦΥΓΙΟΥ ΟΙΚΙΣΜΟΥ ΘΕΡΜΩΝ ν. ΣΑΜΟΘΡΑΚΗΣ

ΕΝΔΙΑΦΕΡΟΜΕΝΟΣ: ΙΘ' ΕΦΟΡΕΙΑ ΠΡΟΙΣΤΟΡΙΚΩΝ ΚΑΙ ΚΛΑΣΙΚΩΝ ΑΡΧΑΙΟΤΗΤΩΝ

ΔΗΜΟΣ: ΣΑΜΟΘΡΑΚΗΣ

ΕΠΑΡΧΙΑ: ΑΛΕΞ/ΠΟΛΗΣ

ΝΟΜΑΡΧΙΑ: Ν.Α. ΡΟΔΟΠΗΣ - ΕΒΡΟΥ Ν.Δ. ΕΒΡΟΥ

ΑΡΜΟΔΙΑ ΟΙΚ. ΕΦΟΡΙΑ: ΑΛΕΞ/ΠΟΛΗΣ

ΚΛΙΜΑΚΑ 1 : 500
ΙΣΟΫΨΕΙΣ ΑΝΑ 1.0 μ

ΔΙΑΝΟΜΗ ΠΙΝΑΚΙΔΩΝ

1

04 ΑΥΓΟΥΣΤΟΥ 2010
ο συντάξας

ΔΗΜΗΤΡΗΣ Κ. ΠΡΩΙΟΣ
ΤΟΠΟΓΡΑΦΟΣ ΜΗΧΑΝΙΚΟΣ
ΜΕΛΟΣ Τ.Ε.Ε. ΑΡ. 47324 - ΑΦΜ 041464333
ΙΩΝΟΣ ΔΡΑΓΟΥΜΗ 2 - ΤΗΛ. 25510 29626
68100 ΑΛΕΞ/ΠΟΛΗ
ΔΟΥ ΑΛΕΞ/ΠΟΛΗΣ

ΑΠΟ ΤΟ ΕΘΝΙΚΟ ΤΥΠΟΓΡΑΦΕΙΟ
ΚΑΠΟΔΙΣΤΡΙΟΥ 34 * ΑΘΗΝΑ 104 32 * ΤΗΛ. 210 52 79 000 * FAX 210 52 21 004